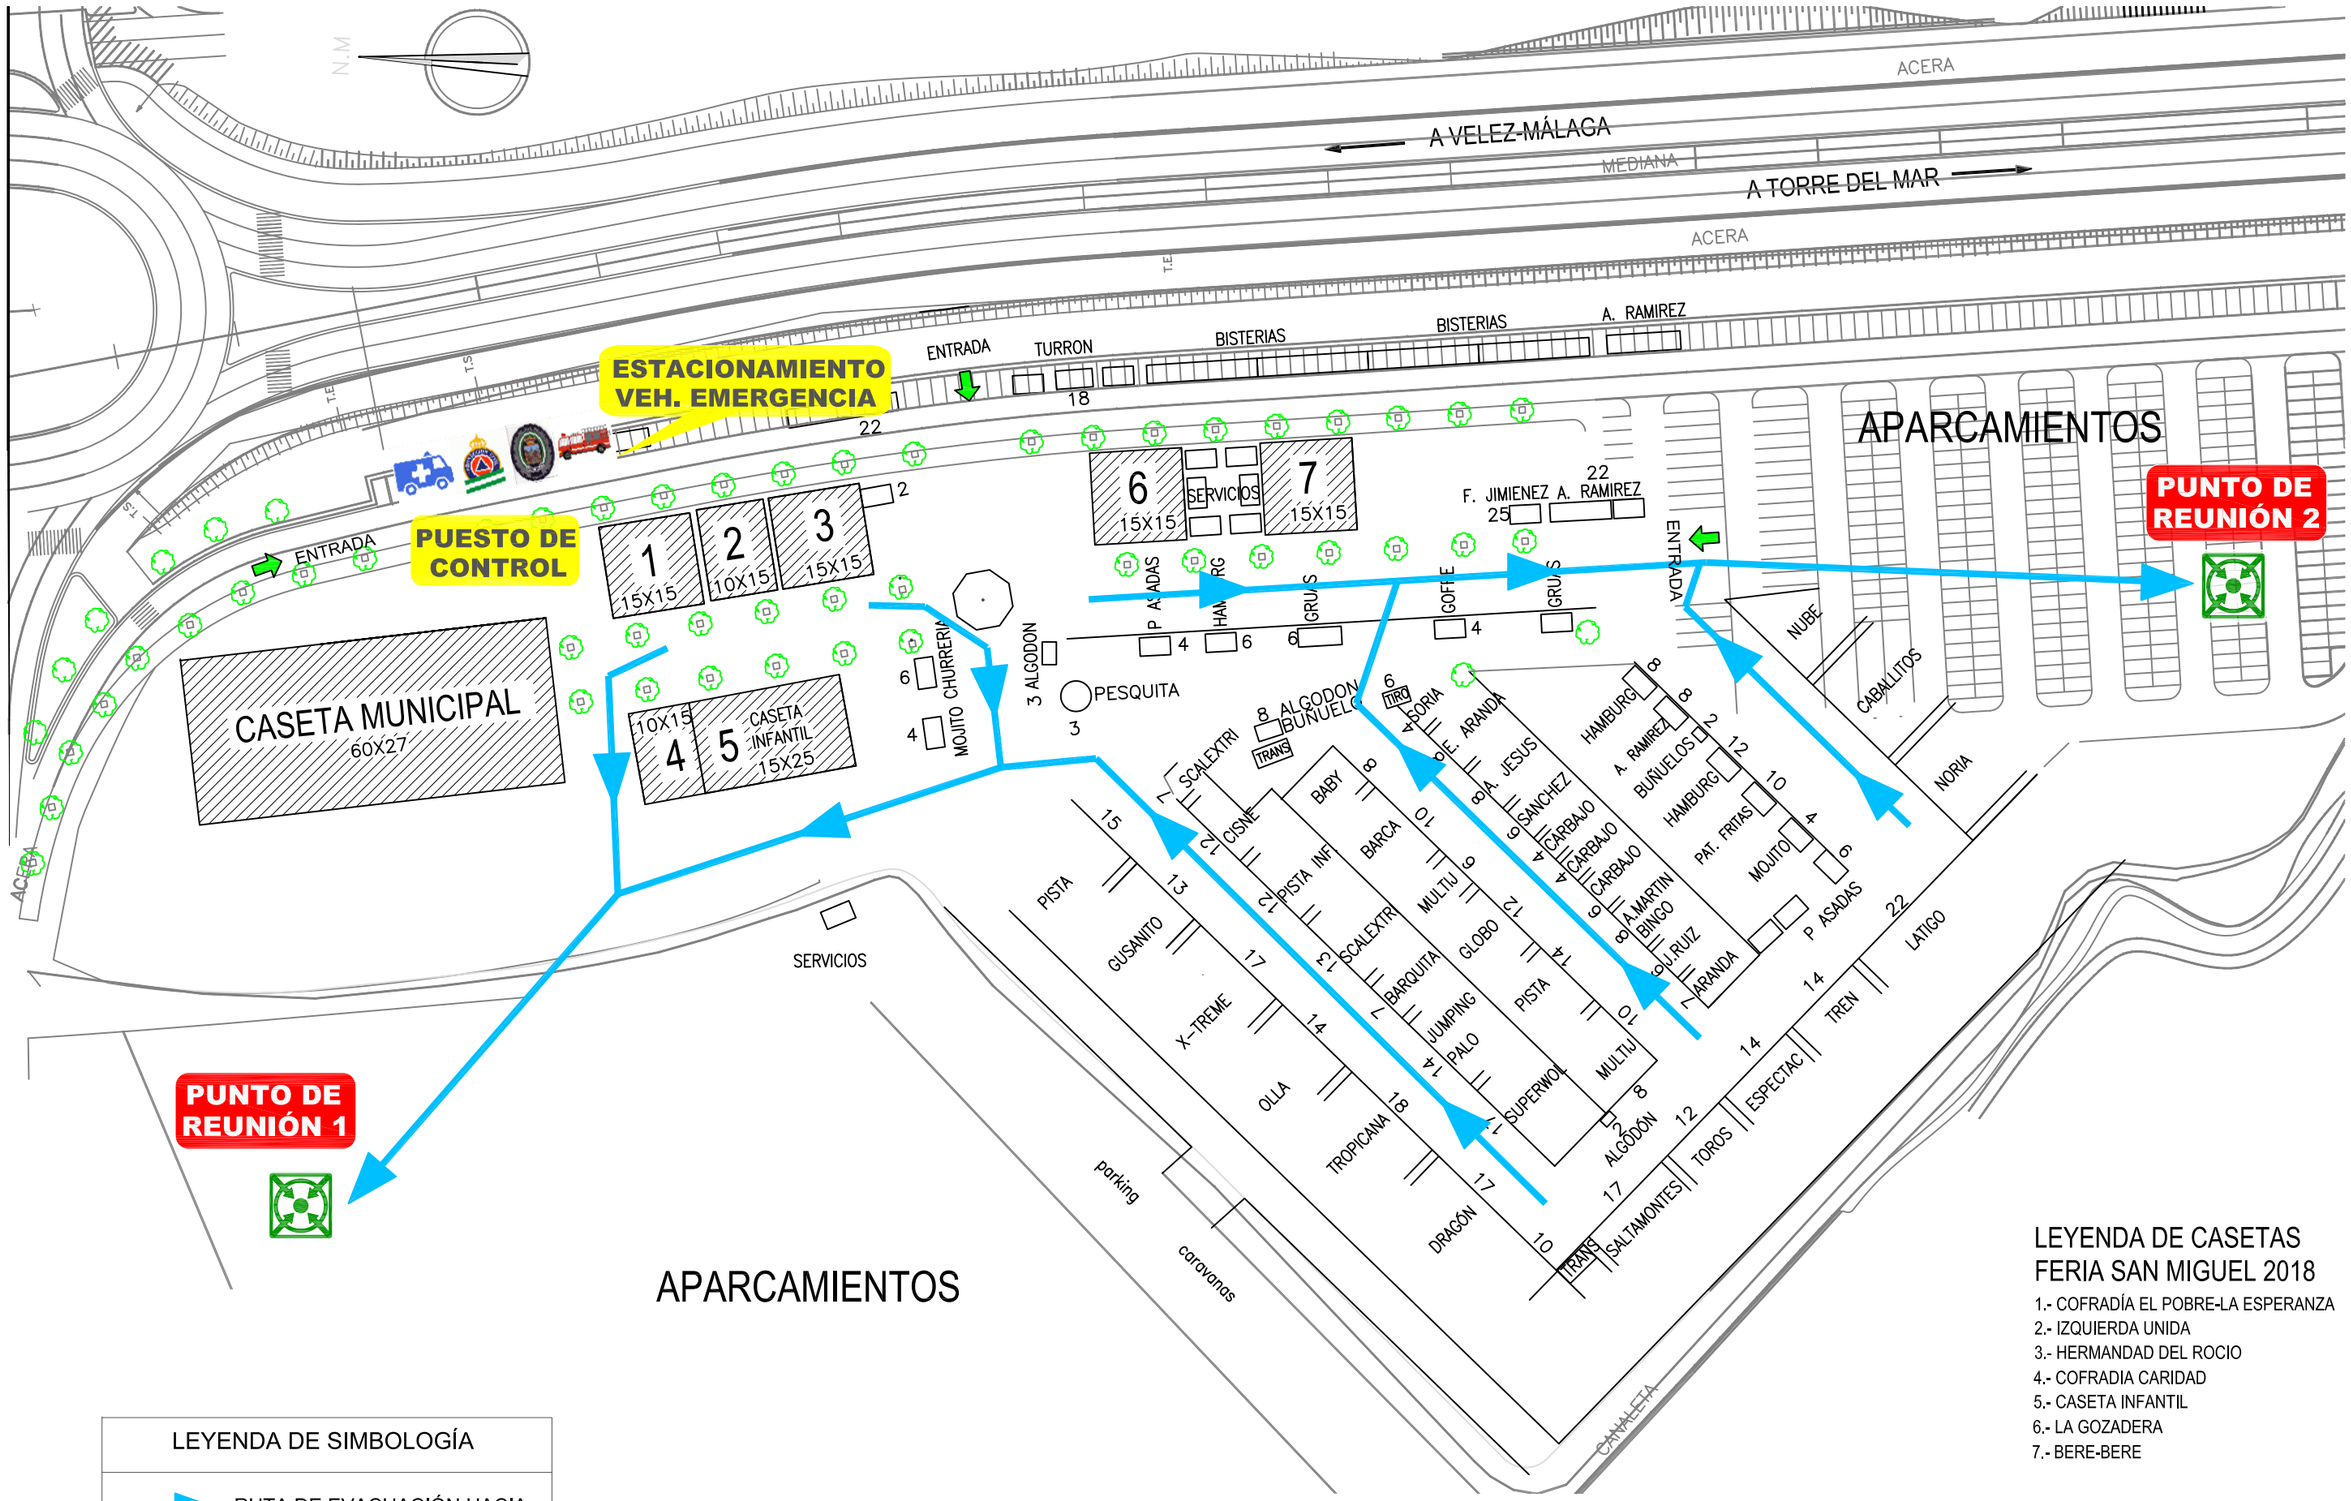

LEYENDA DE CASETAS FERIA SAN MIGUEL 2018

1.- COFRADÍA EL POBRE-LA ESPERANZA
2.- IZQUIERDA UNIDA
3.- HERMANDAD DEL ROCIO
4.- COFRADIA CARIDAD
5.- CASETA INFANTIL
6.- LA GOZADERA
7.- BERE-BERE

LEYENDA DE SIMBOLOGÍA

RUTA DE EVACUACIÓN HACIA UN PUNTO DE ENCUENTRO

PUNTO DE ENCUENTRO EN CASO DE EVACUACIÓN

Ayuntamiento de Vélez Málaga

PLAN DE AUTOPROTECCIÓN, SEGURIDAD Y ACTUACIÓN ANTE EMERGENCIAS DE LA "REAL FERIA DE SAN MIGUEL 2018" DE VÉLEZ-MÁLAGA

Plano Título:
RUTAS DE EVACUACIÓN A PUNTOS DE REUNIÓN

Plano Nº 06

Escala = 1/2000
Exp. PE-1841
Septiembre 2018

JOSÉ LUIS MARTÍN CALATAYUD - INGENIERO TÉCNICO INDUSTRIAL - COLEGIADO 4403 / COPITIMA
Email: mcingenieros@mcingenieros.es - Telef. 610 431 423